


配置図

北 門

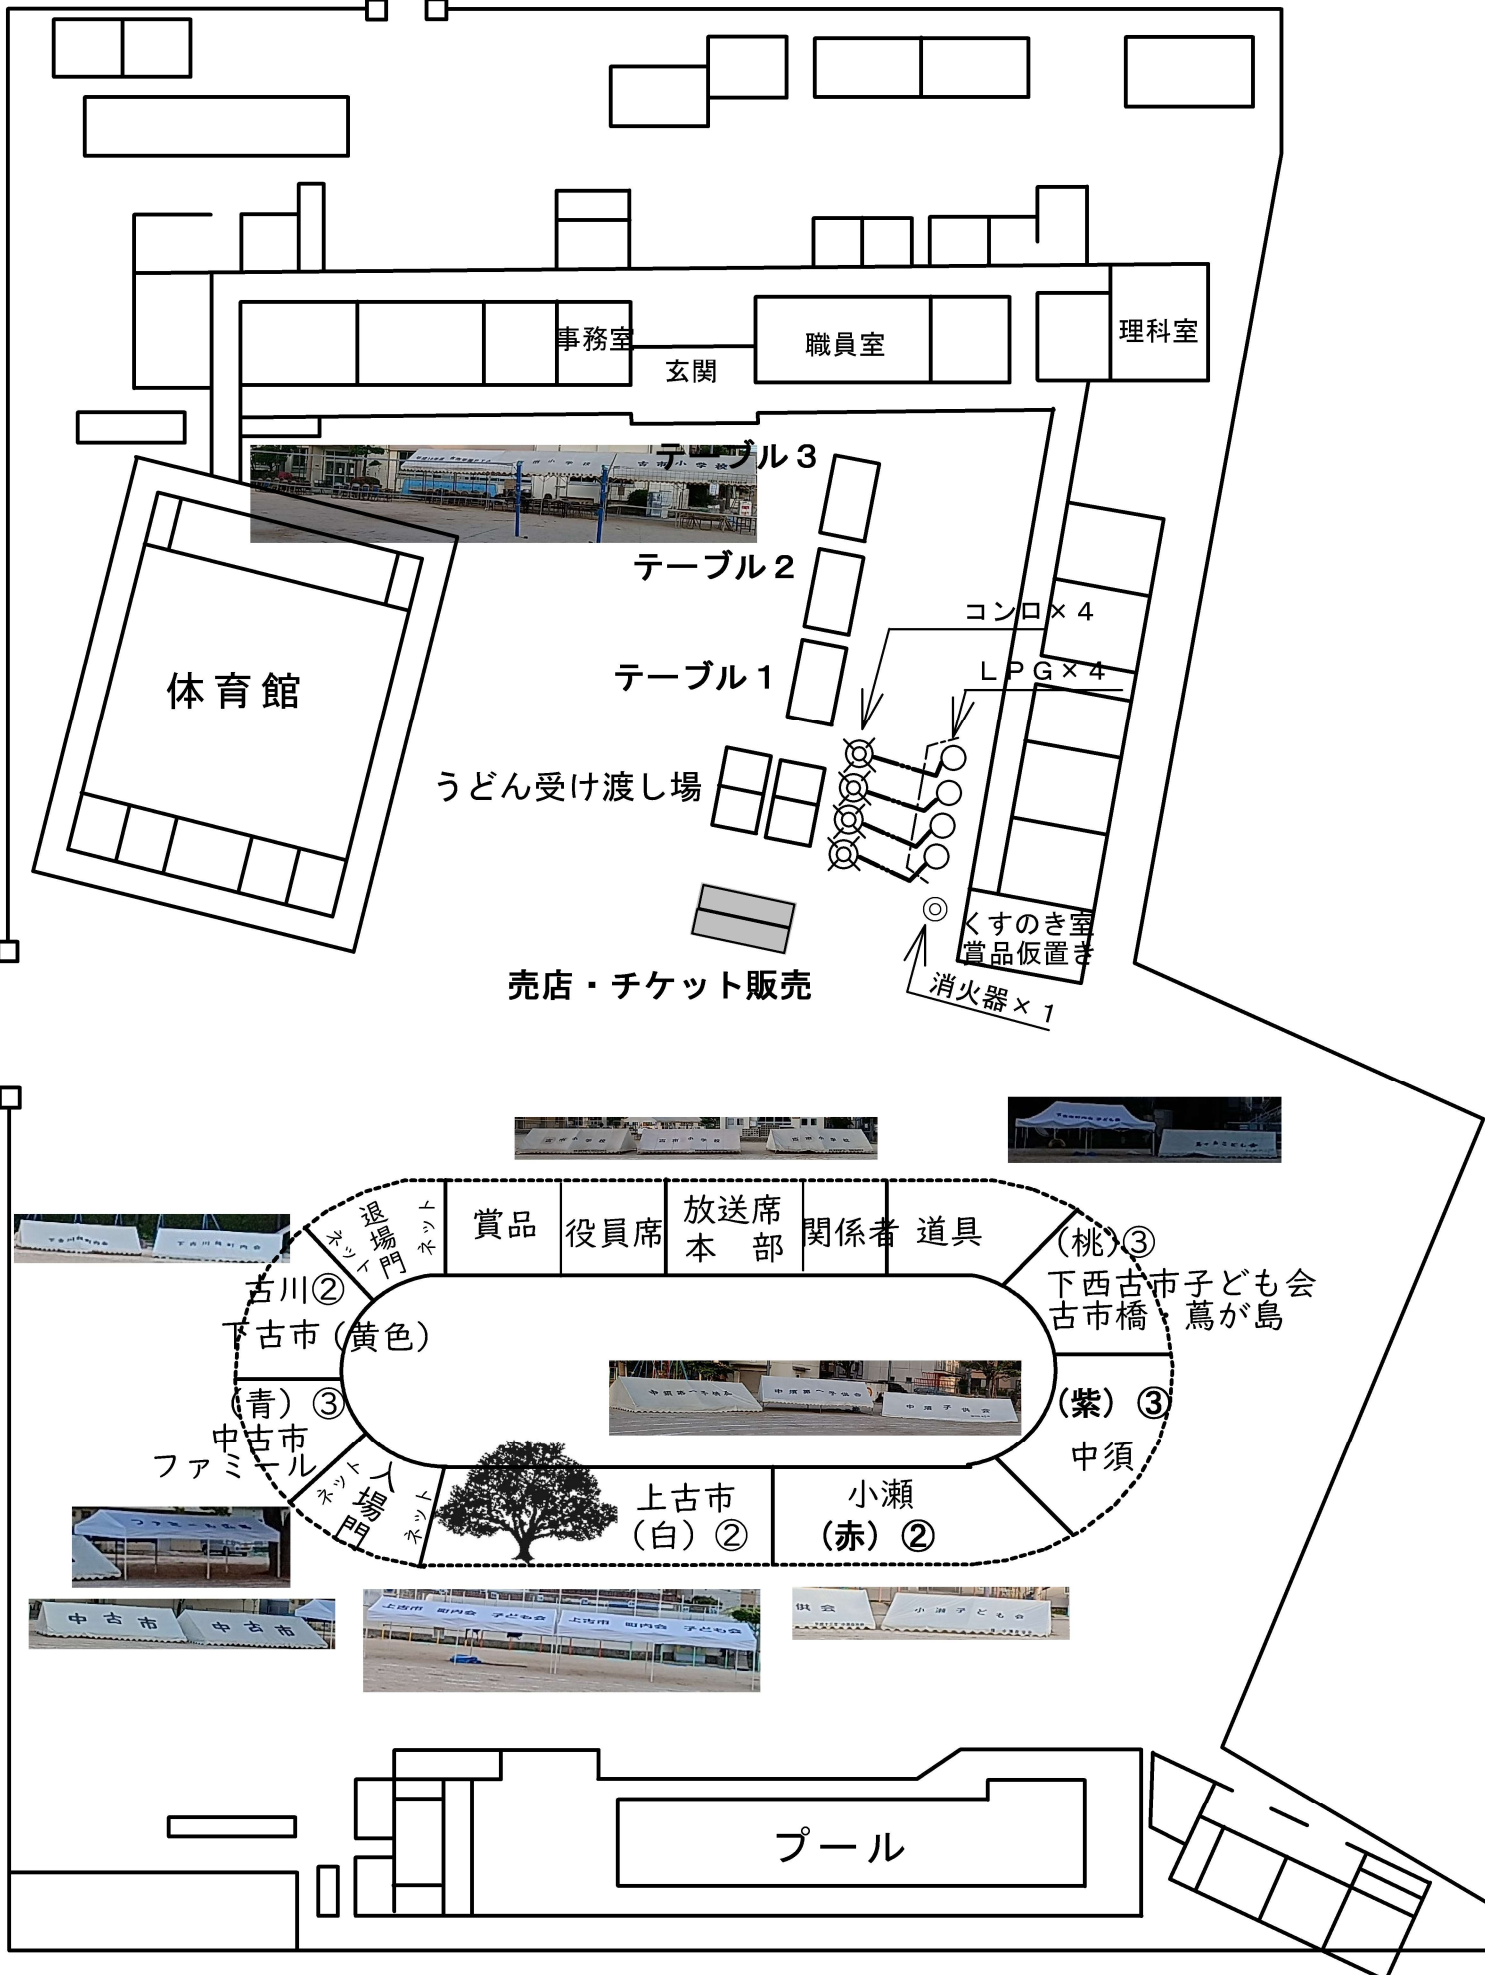

西 門

プール