長束集会所

㊟屋内側ブレース新

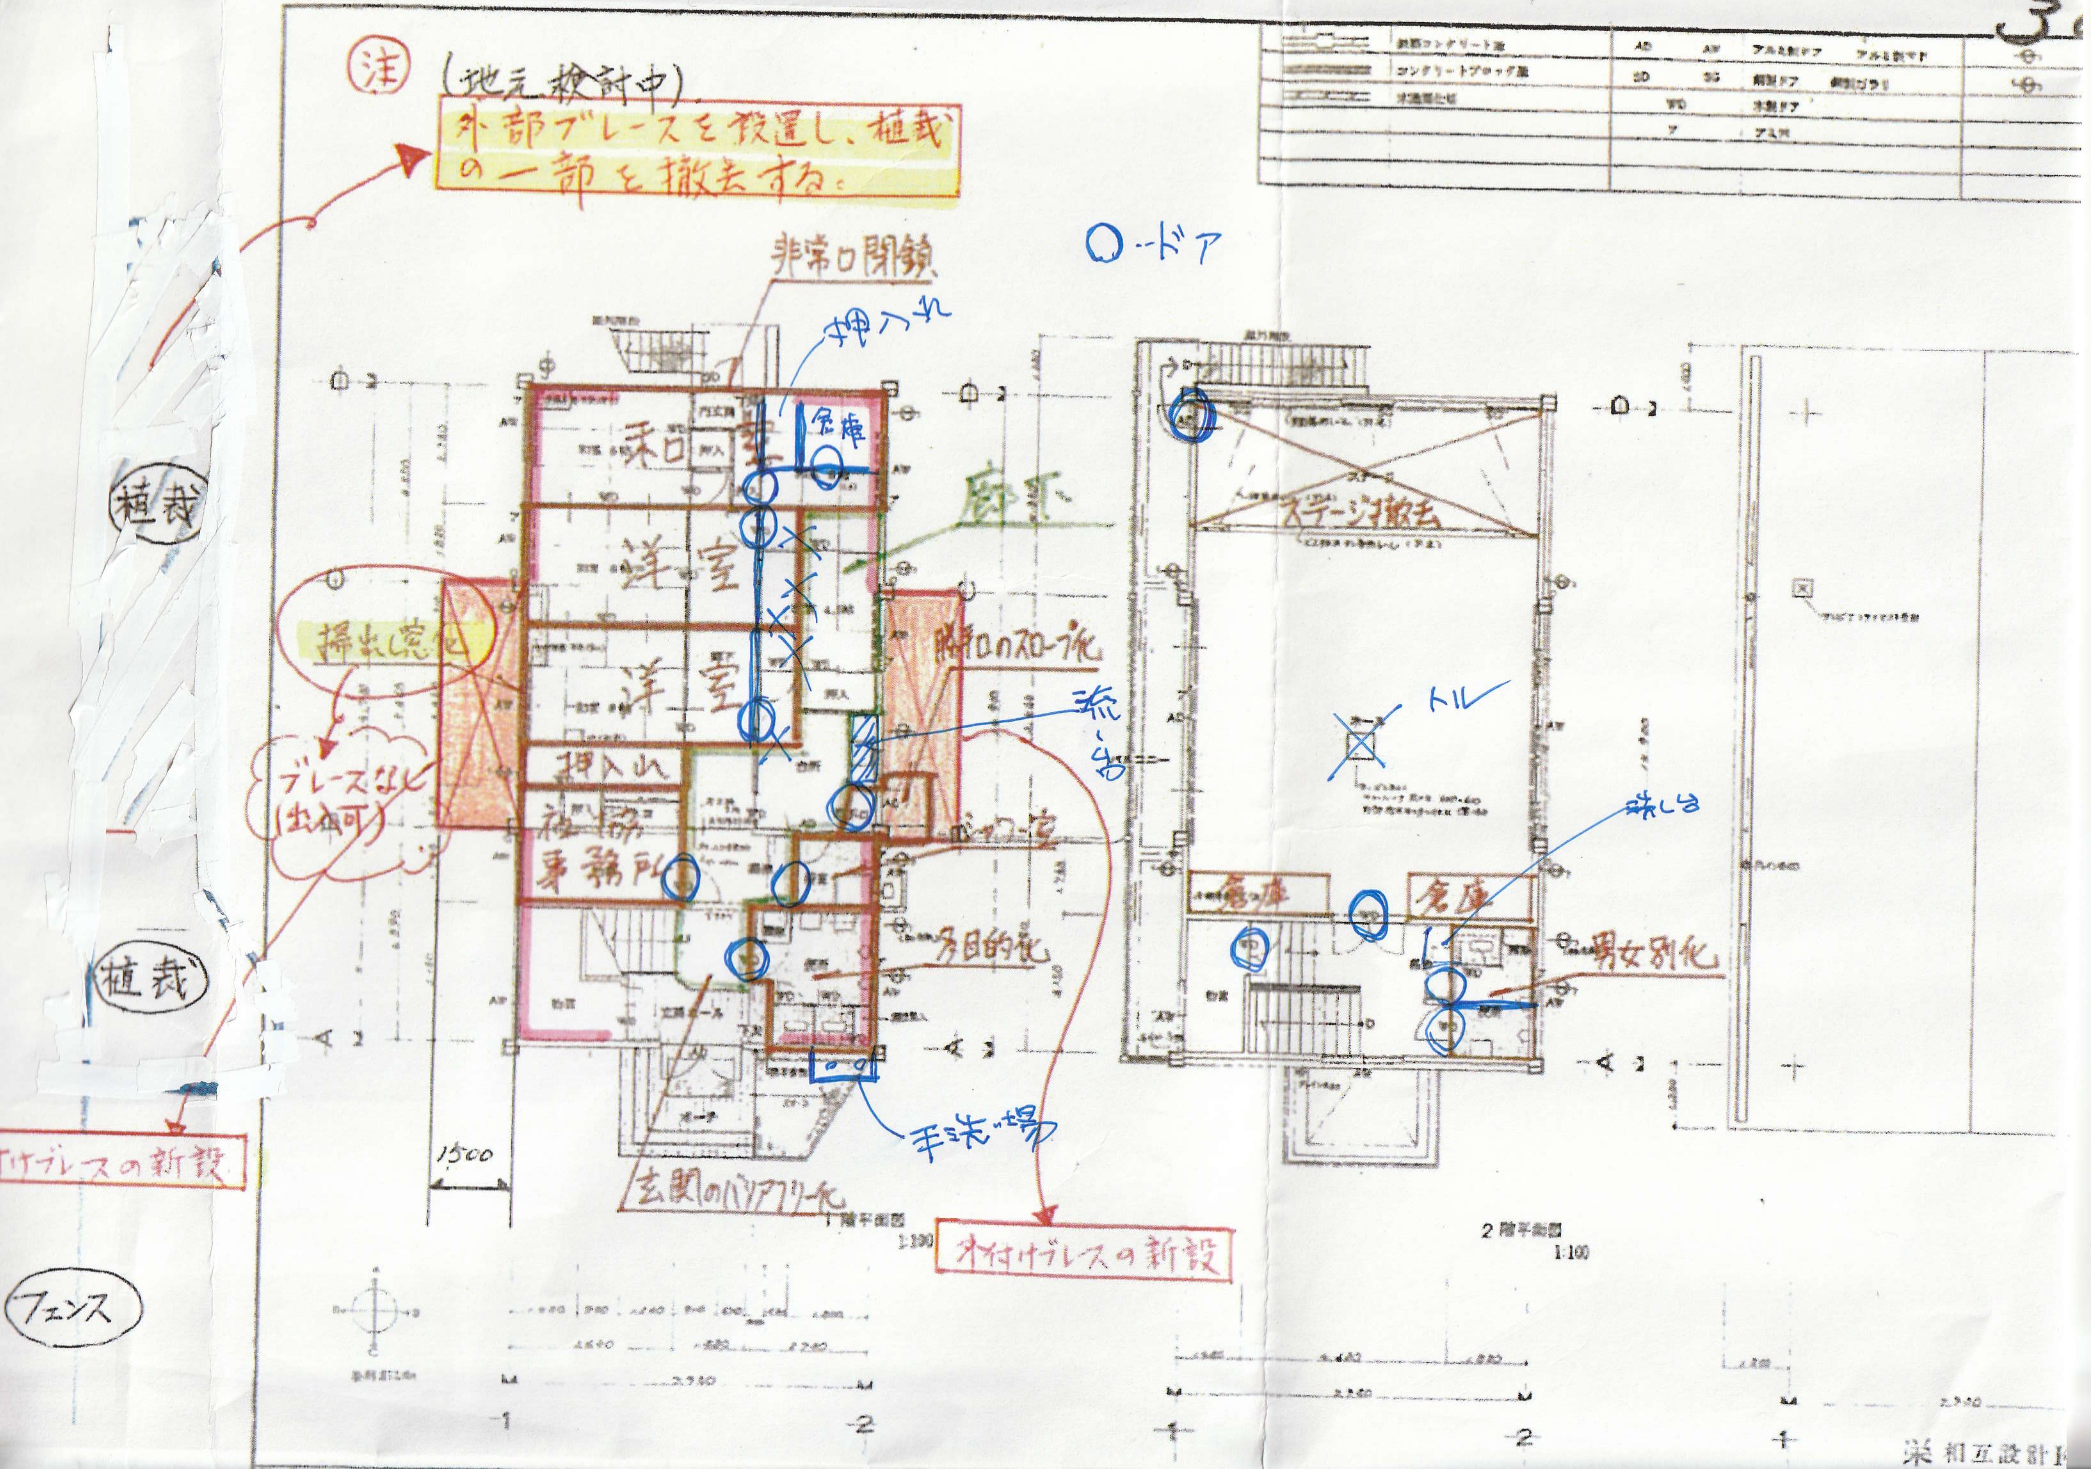
㊟（地元検討中）外部ブレースを設置し、植栽の一部を撤去する。

3
鉄筋コンクリート造
コンクリートブロック造
木造間仕切
AD AW アルミ製ドア アルミ製マド
SD SG 鋼製ドア 鋼製ガラリ
WD 木製ドア
F アミ戸
○…ドア
非常口閉鎖
押入れ
倉庫
和室
洋室
洋室
押入れ
福協
事務所
廊下
勝口のスロープ化
流し台
シャワー室
多目的化
手洗い場
玄関のバリアフリー化
1500
掃出し窓化
ブレースなし（出入可）
植栽
植栽
外付けブレースの新設
外付けブレースの新設
フェンス
1階平面図 1:100
2階平面図 1:100
ステージ撤去
トル
流し台
倉庫
倉庫
男女別化
相互設計