

広島港海岸中央西地区(吉島)護岸(改良)築造工事のお知らせ

皆様におかれましては、平素より公共工事にご理解、ご協力を賜り厚く御礼申し上げます。
この度、吉島地区におきまして耐震・高潮対策の護岸改良工事を行うこととなりました。工事期間中は、ご迷惑をお掛けすることと存じますが何卒ご理解、ご協力の程よろしくお願い申し上げます。

1. 工事概要

工 事 名 : 広島港海岸中央西地区(吉島)護岸(改良)築造工事

工 事 内 容 : 本工事は、広島港海岸中央西地区(吉島)護岸(改良)の構造物撤去工、護岸本体工、擁壁工、裏込工、排水構造物工、舗装工、雑工及び仮設工を施工するものです。

工 事 場 所 : 広島県広島市中区吉島東3丁目地先

2. 工事内容

工 期 : 令和 6 年 3 月 27 日 ~ 令和 7 年 3 月 21 日

作 業 時 間 : 原則として、8:00 ~ 17:00

休 日 : 原則として、土曜日、日曜日、祝日

発 注 者 : 国土交通省 中国地方整備局 広島港湾・空港整備事務所



受 注 者 : りんかい日産建設株式会社 広島支店
広島県広島市中区中町6-30(広テレプラザ)
TEL 082-246-3282

りんかい日産建設株式会社 吉島作業所
広島県広島市中区吉島新町2丁目34-27 サンハイム美弥203号室
監理技術者 : 大塚 研二 TEL 070-1502-5584
現場代理人 : 土肥 隆宏 TEL 070-1487-0372

3. 工事区域




4. 平面図及び代表断面

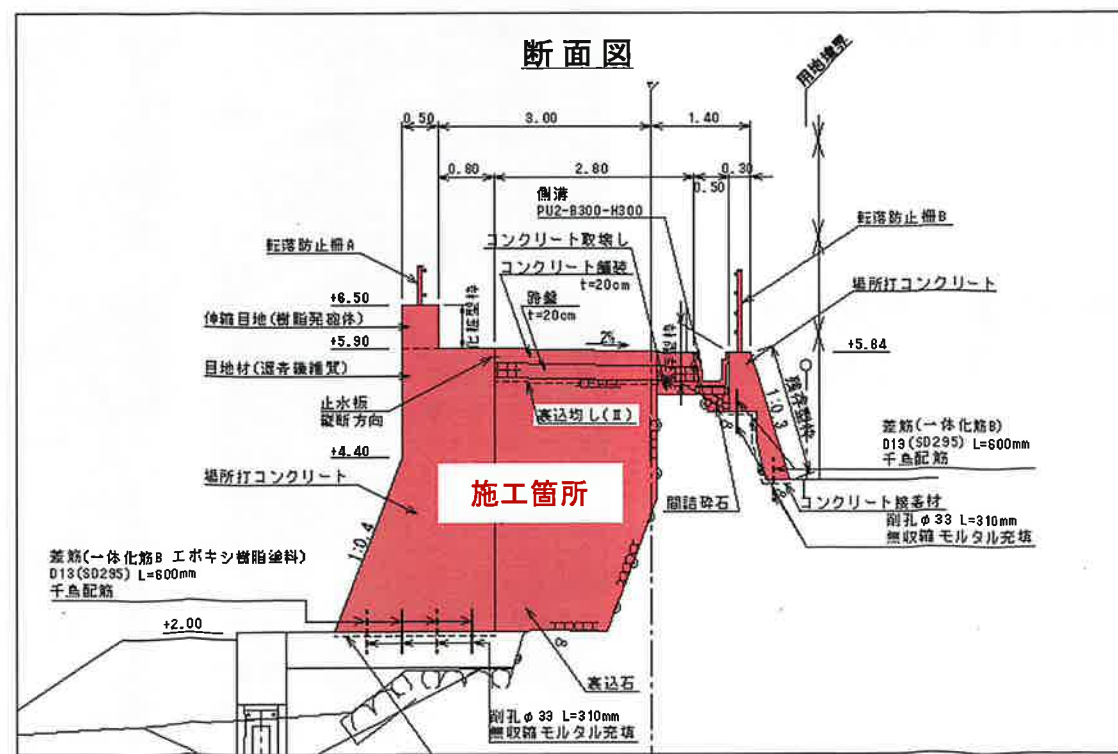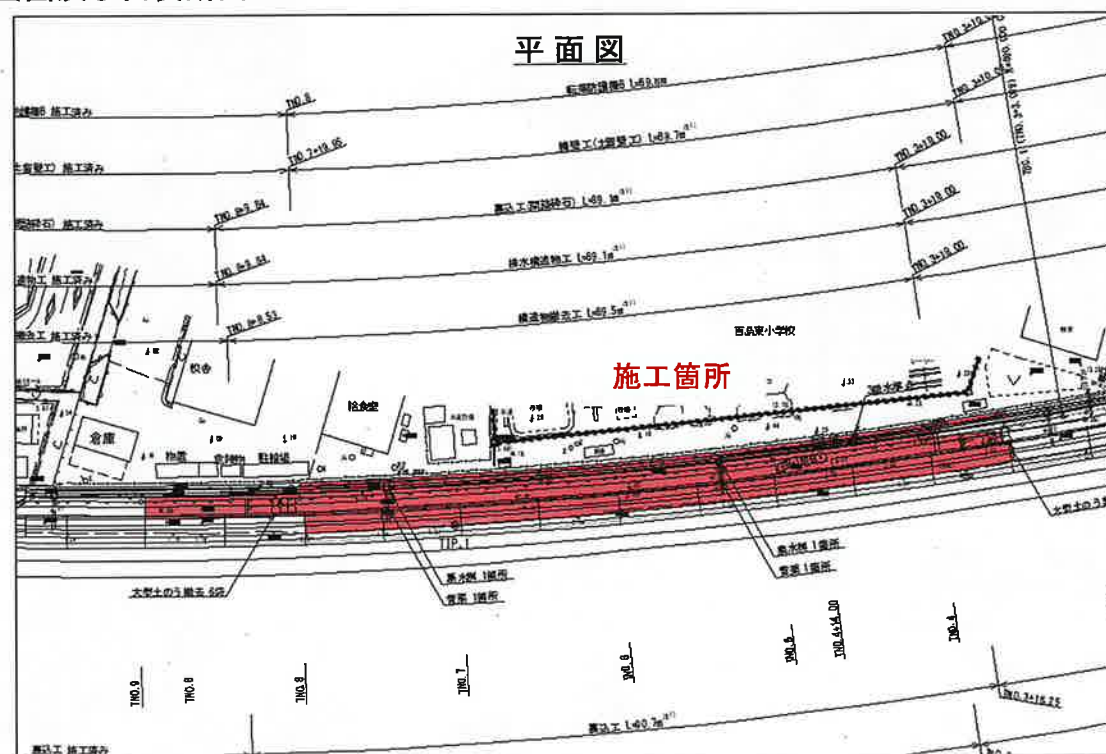

ご不明な点がございましたら、お気軽にお問い合わせください！！



施工図（コンクリート打設時）

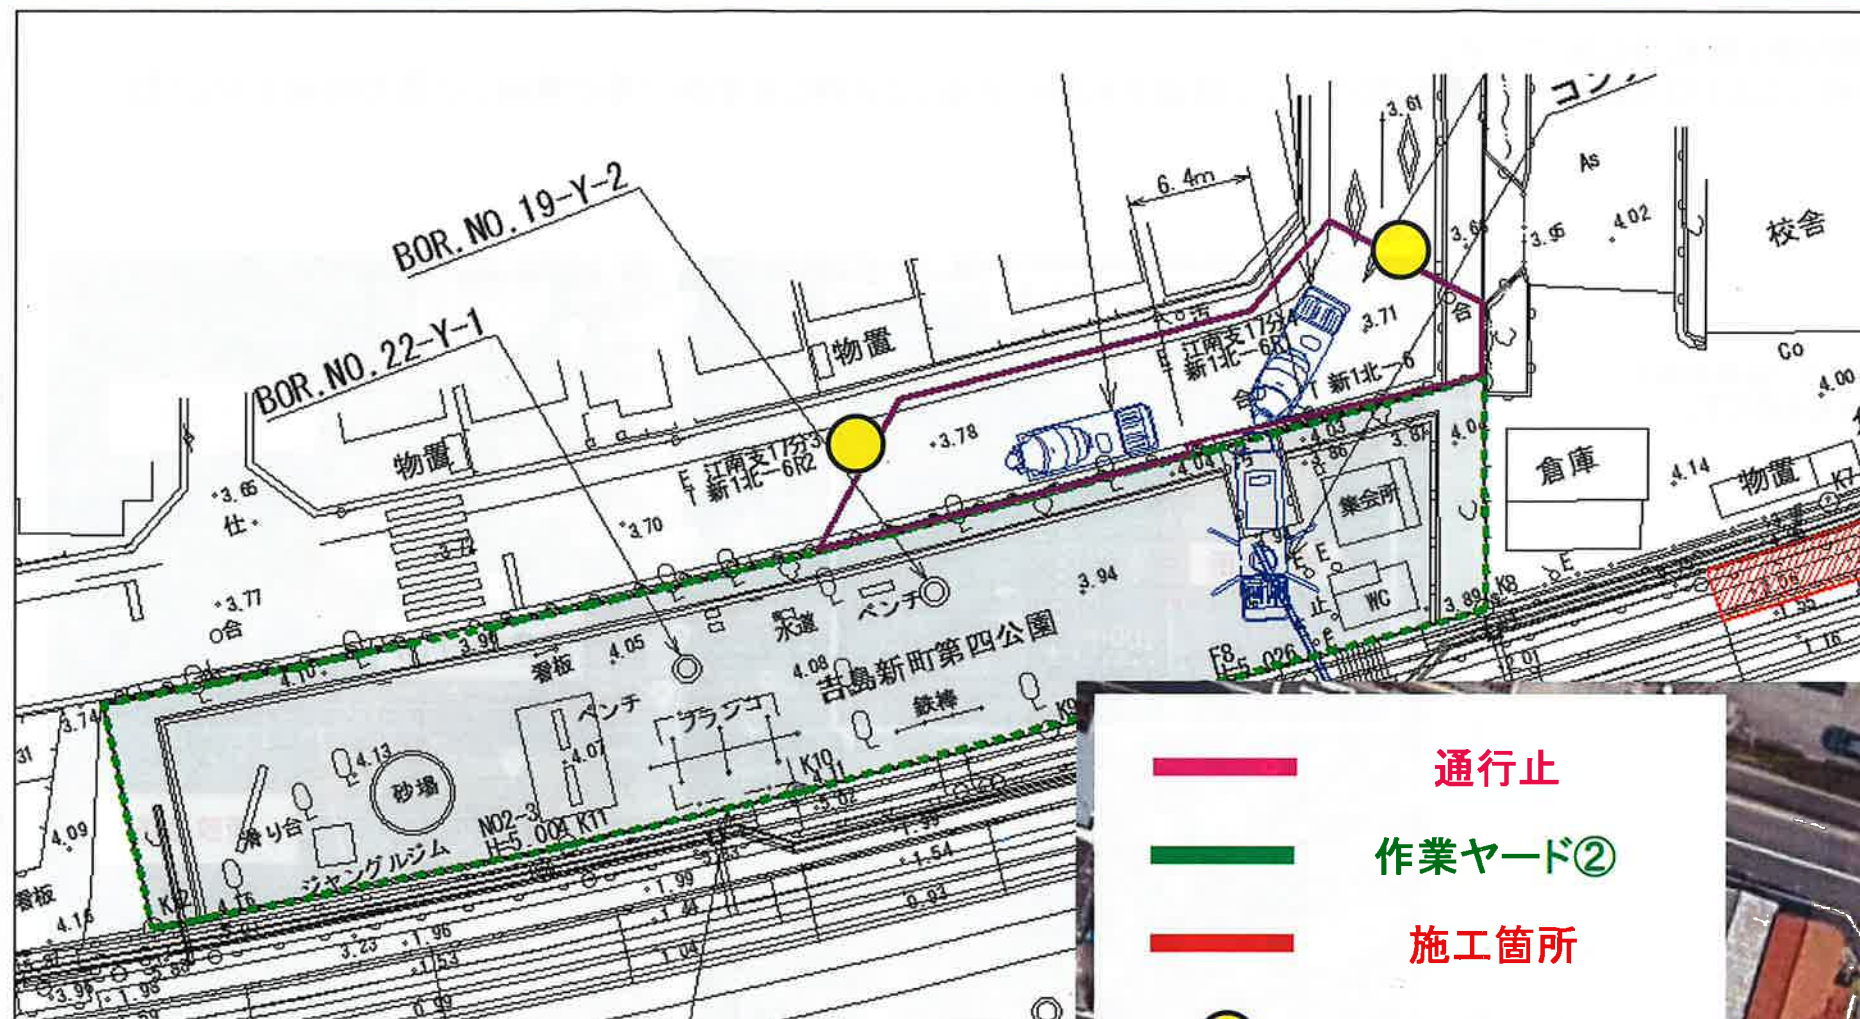

コンクリート打設時は、
前面道路を通行止にし、打設作業を行う予定です。
(通行止め時間帯、 9:00 ~ 16:00)

通行止めの際は、交通誘導員を2名配置します。
(右図参照)

工事期間中は、ご不便をお掛けしますが安全を最
優先に施工してまいりますので、ご理解ご協力を
お願い致します。

